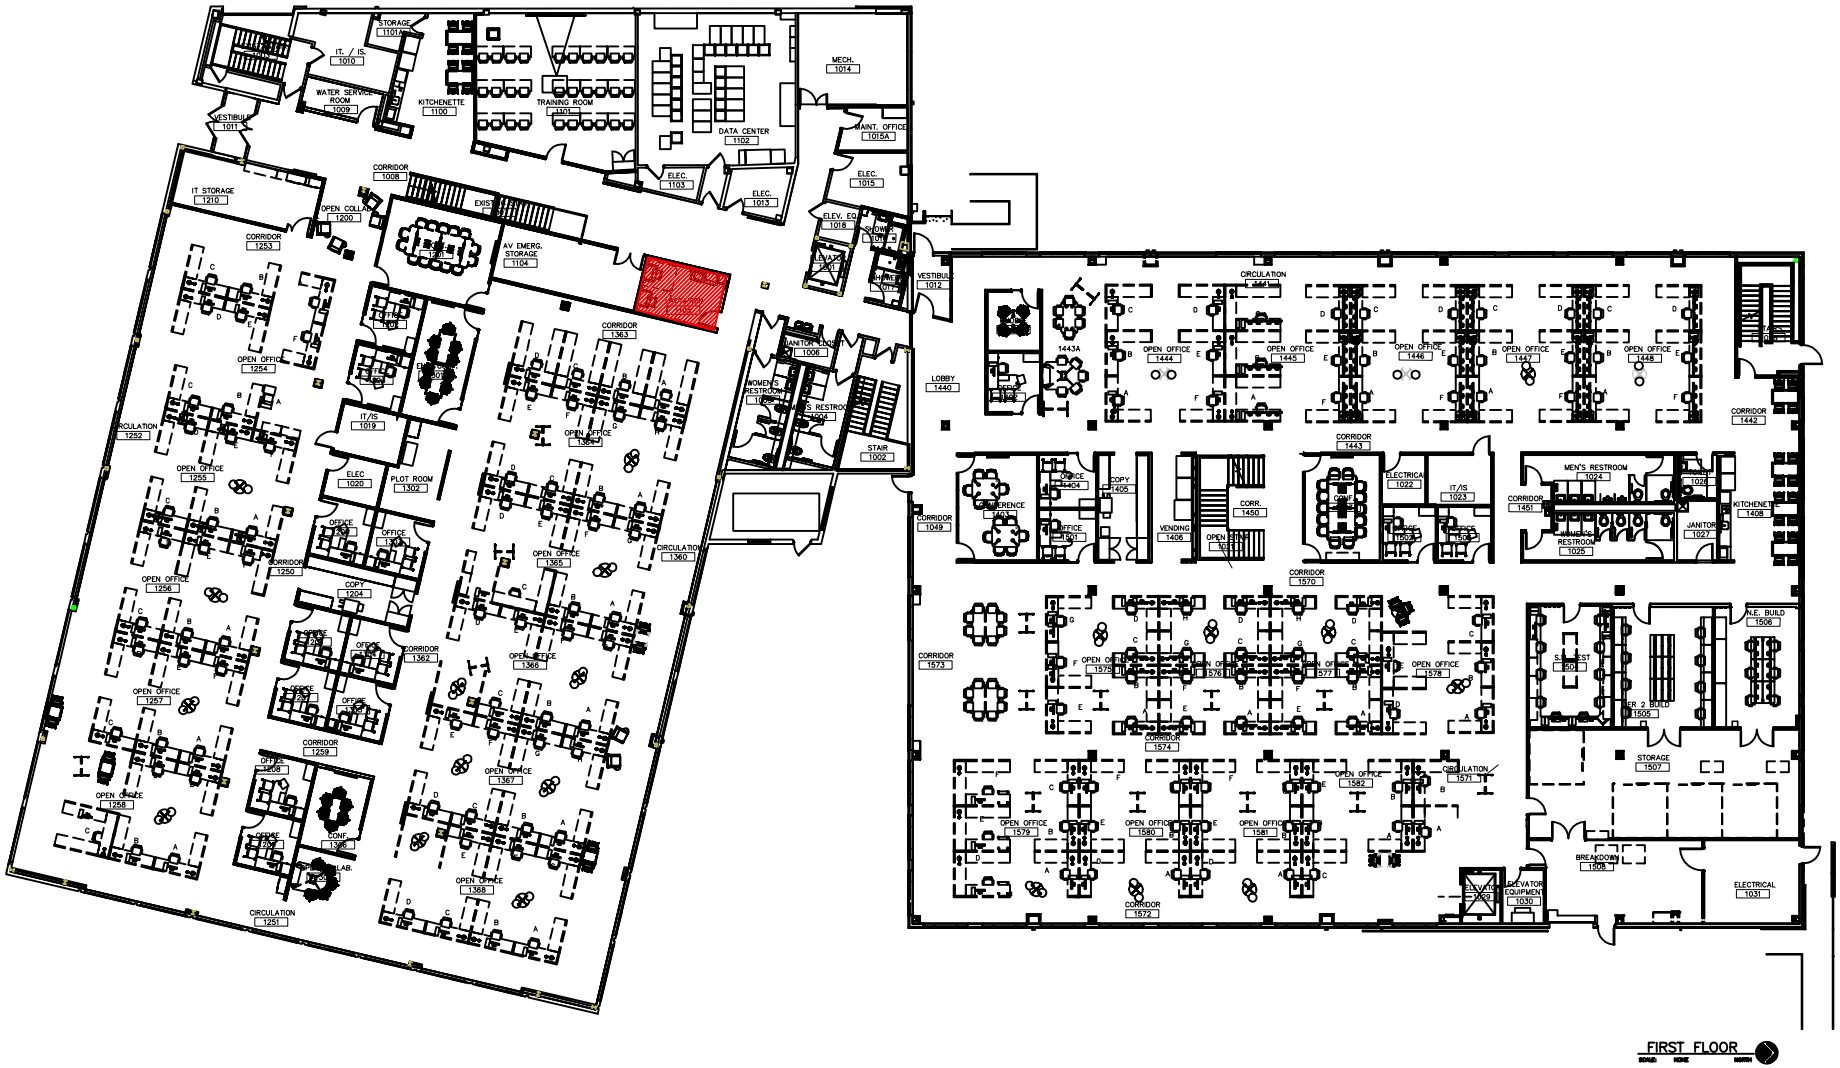

FIRST FLOOR

ISSUES AND REVISIONS

DATE:	ISSUED FOR:
1/21/94	ISSUED FOR:
5/15/01	1133 Added
5/15/01	1105–1106 Renovated
8/7/01	1101–1106 Renovated
1/05/05	1108C Added
4/23/07	1101–1106 Renovated
4/23/07	1113–1116 Added
5/08/07	1158 Added
2/28/08	1117–1118 Added
8/18/14	1101–1102 Renovated
8/18/14	1171–1171B Renovated
5/21/15	1170 Renovated
2/9/18	1149 Divided
03/29/18	Building Renovated

NOTES

LEGEND

4480 CLAYTON
1st FLOOR PLAN

DATE: 6/28/00

AREA:

PROJECT NO.: 045–01